


BEBAUUNGSPLAN ILMMÜNSTER STRASSFELD

WA 2WO ○ △ GRZ=0.3 GFZ=0.5 I+D

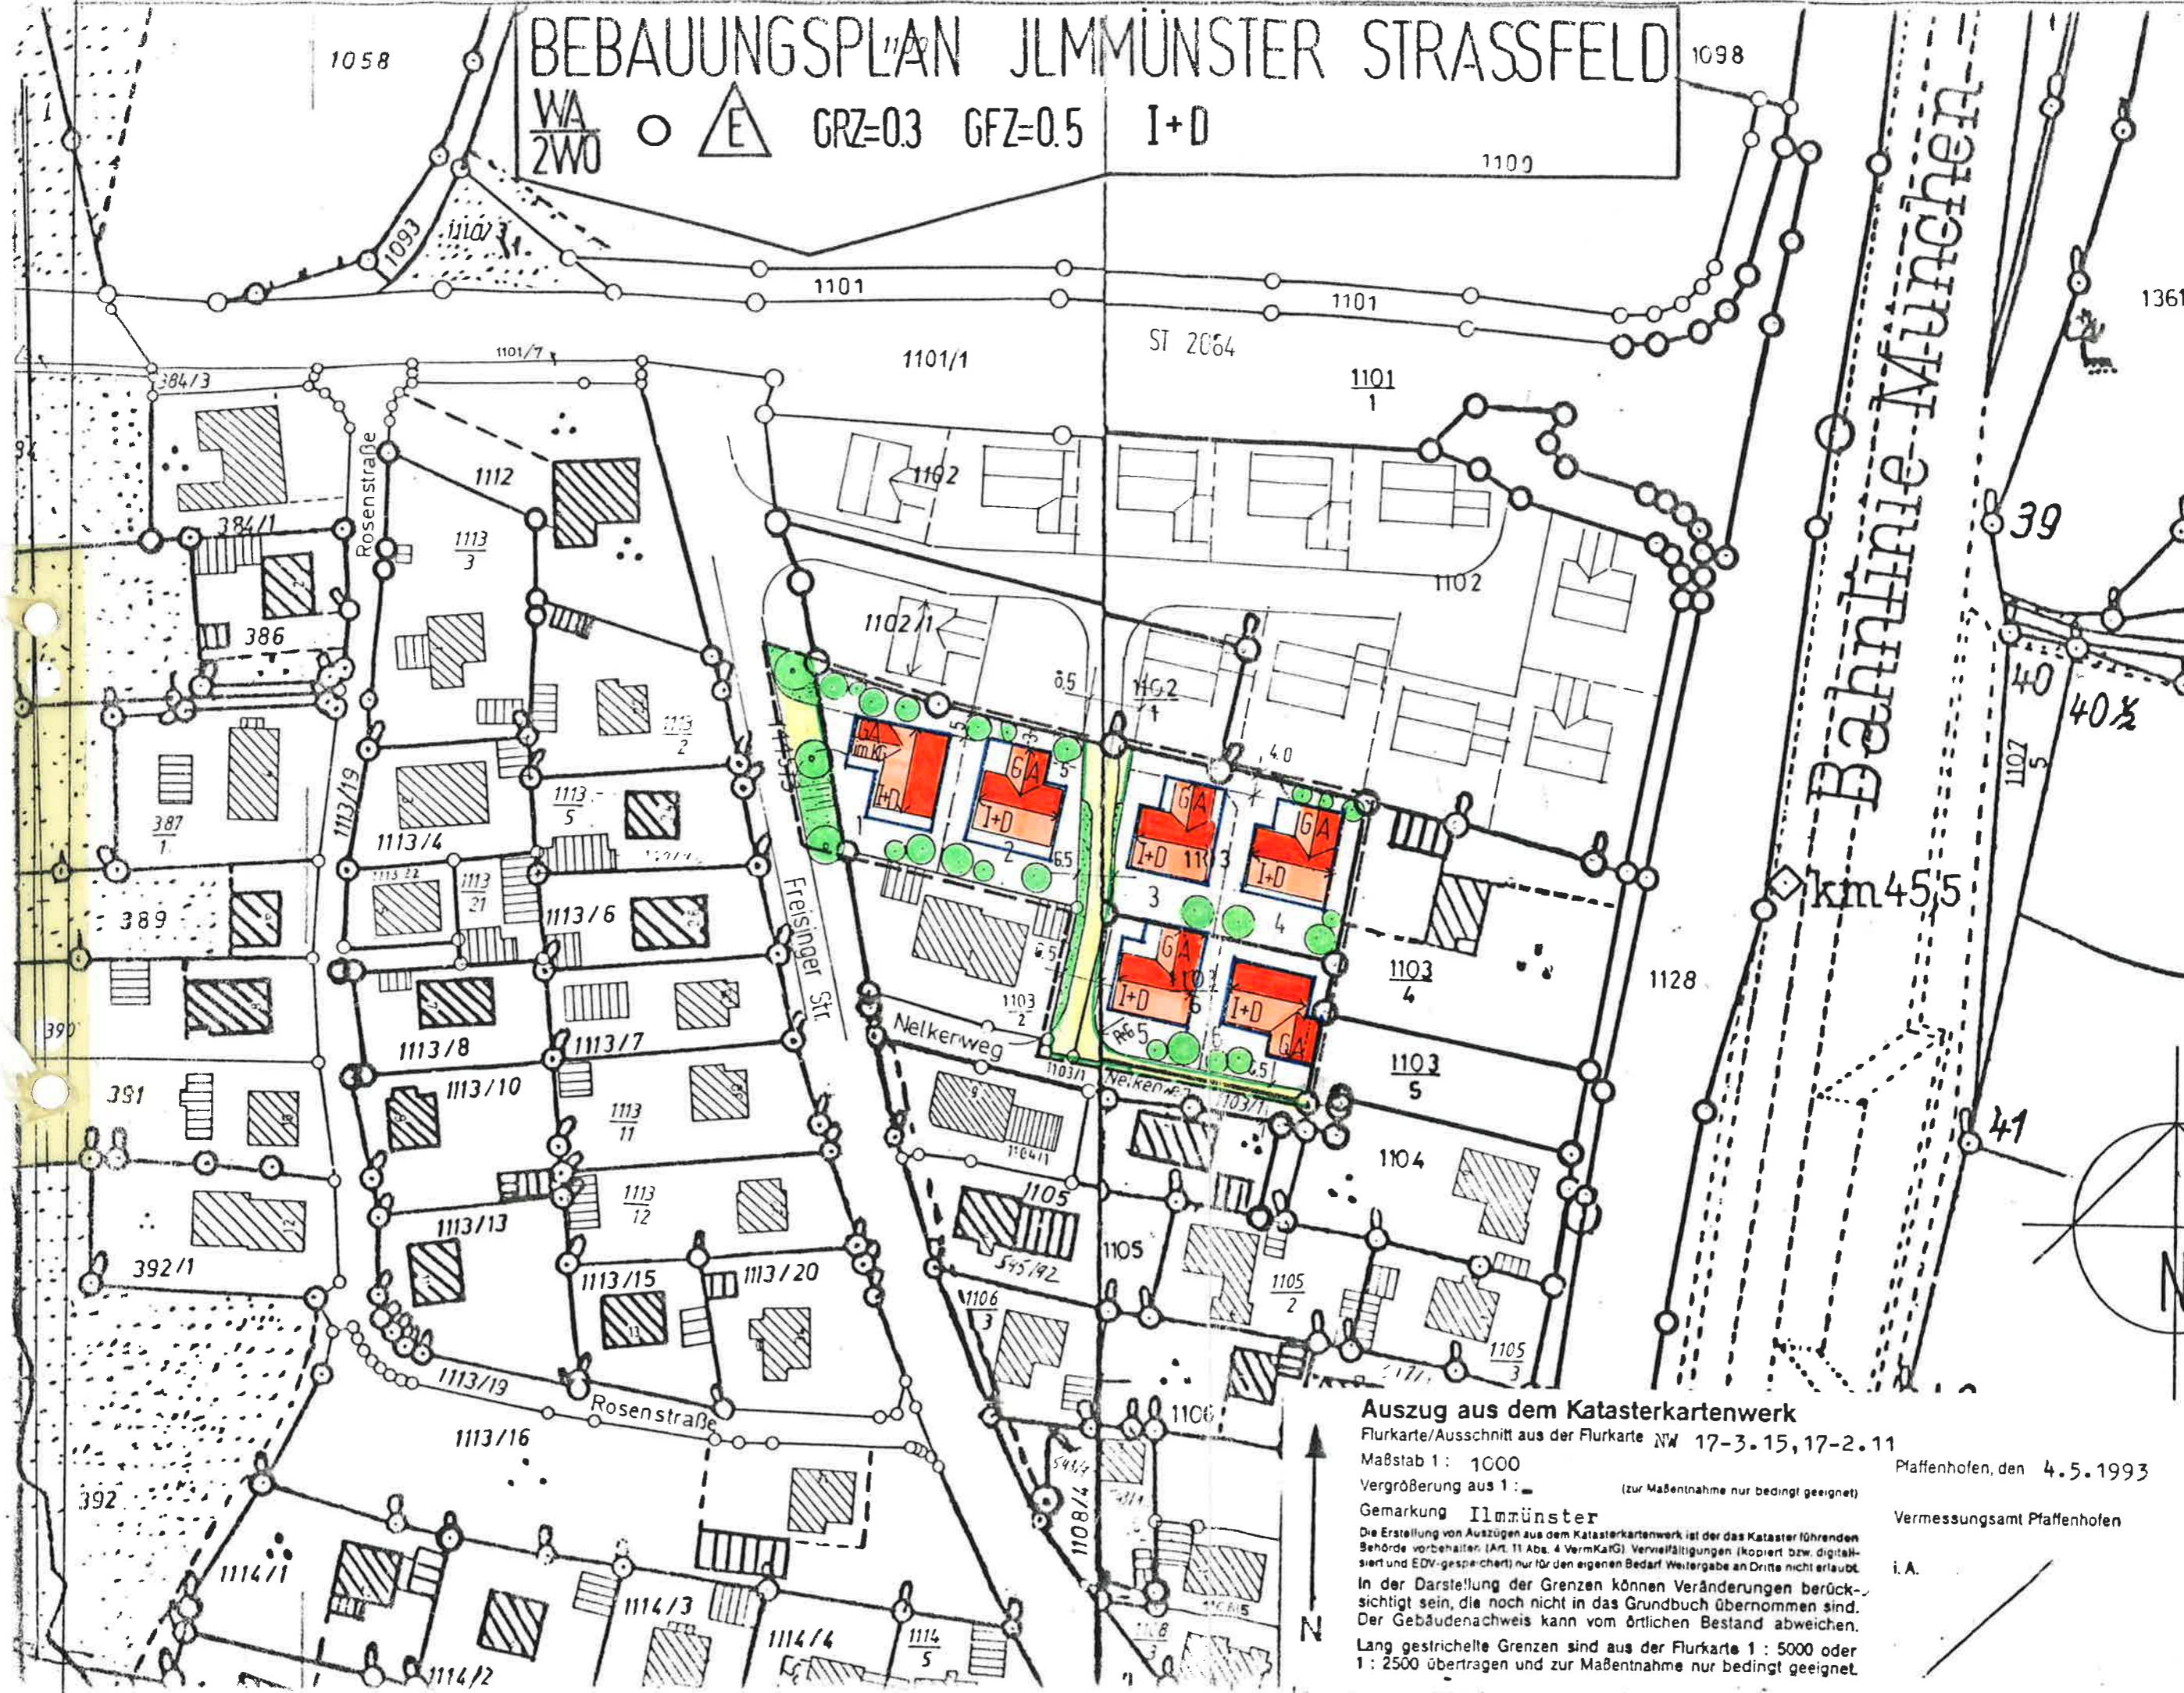

Auszug aus dem Katasterkartenwerk

Flurkarte/Ausschnitt aus der Flurkarte NW 17-3.15, 17-2.11
 Maßstab 1: 1000

Vergrößerung aus 1: (zur Maßentnahme nur bedingt geeignet)

Gemarkung Ilmmünster

Die Erstellung von Auszügen aus dem Katasterkartenwerk ist der das Kataster führenden Behörde vorbehalten (Art. 11 Abs. 4 VermKatG). Vervielfältigungen (kopiert bzw. digitalisiert und EDV-gespeichert) nur für den eigenen Bedarf. Weitergabe an Dritte nicht erlaubt.

In der Darstellung der Grenzen können Veränderungen berücksichtigt sein, die noch nicht in das Grundbuch übernommen sind. Der Gebäudenachweis kann vom örtlichen Bestand abweichen.

Lang gestrichelte Grenzen sind aus der Flurkarte 1: 5000 oder 1: 2500 übertragen und zur Maßentnahme nur bedingt geeignet.

Pfaffenhofen, den 4.5.1993

Vermessungsamt Pfaffenhofen

i.A.

STRAßEN
 t aufgr
 s Art.
 des Art
 nung üb
 ndung Ü
 llung d
 r GmbH

STRAßEN

zung. D
 vom 4.
 mit den
 t Best

anntmac

DUR

ng

wird g
 gebiet

ng
 eichnun
 tzung m

hl:
 :
 choße:
 darf im
 en ein
 ayBO we

e Bauwe
 gt

berbaub

Grundst
 nzen fe
 Abs.1
 erbauba
 ine Neb
 chtet w

hen nac
 en werd