


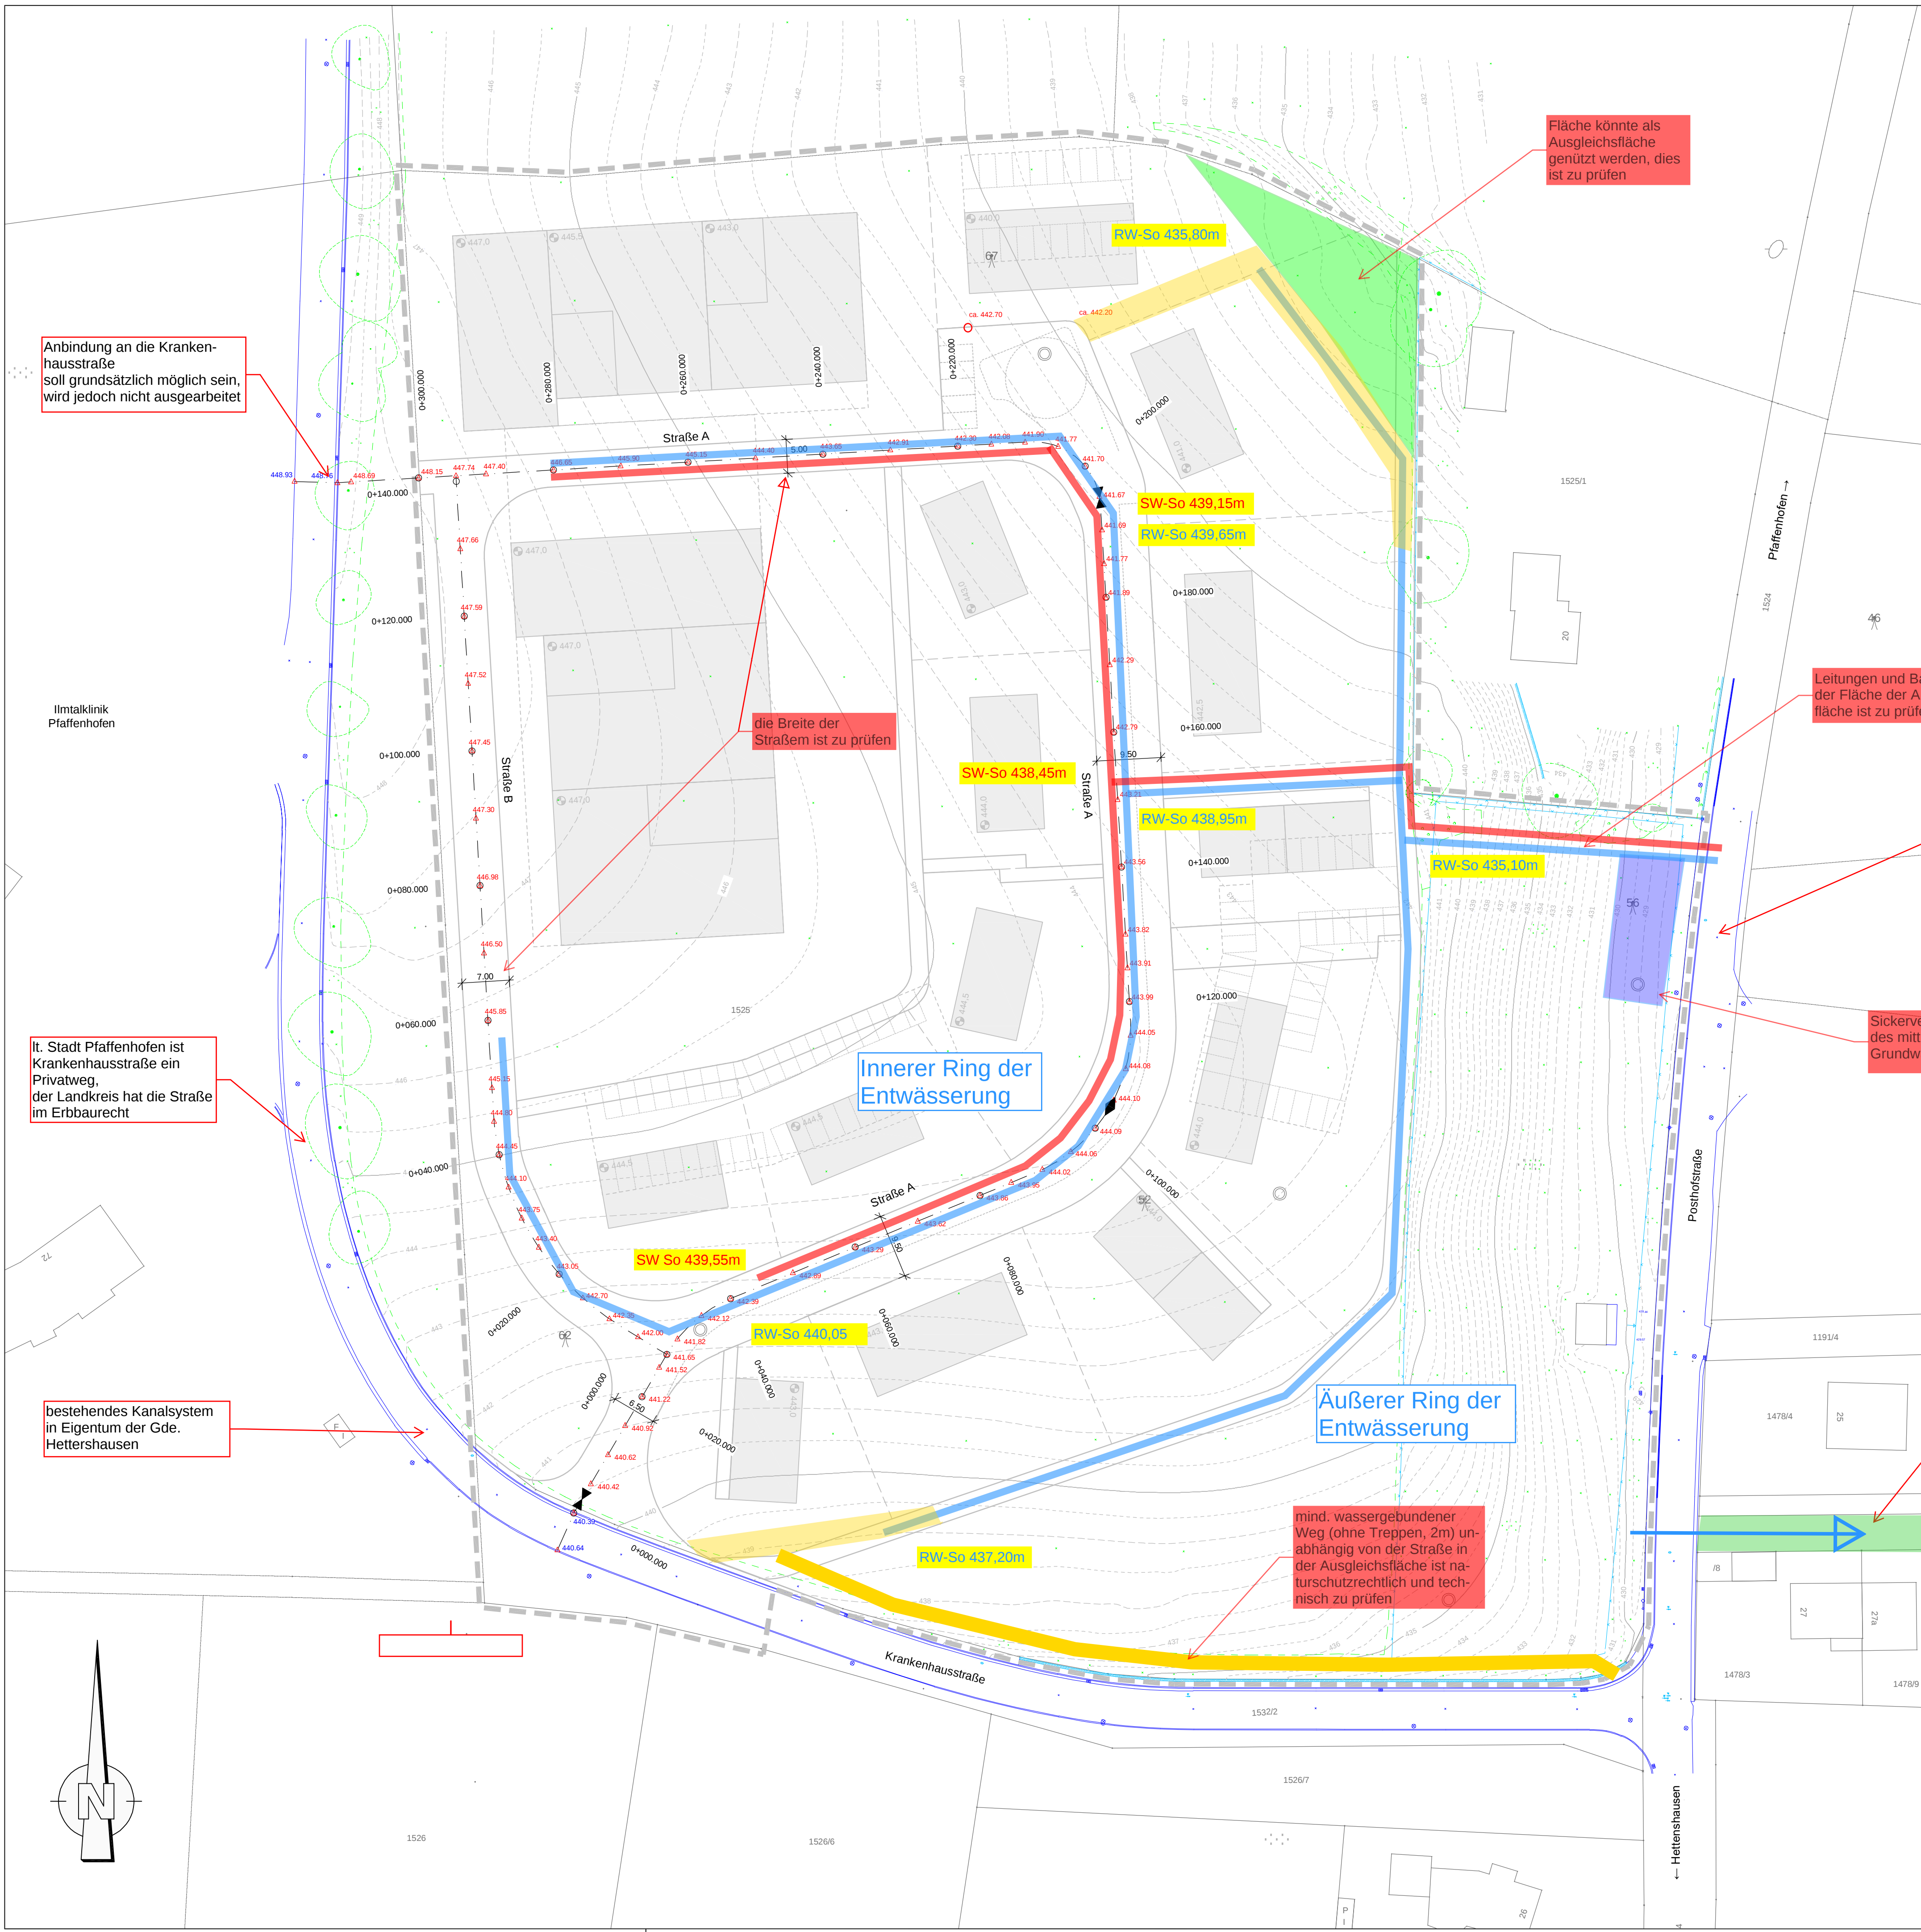

Zeichenerklärung	
	geplante Deckenhöhe
	bestehende Deckenhöhe
	geplante Ränder BBP
	geplanter Hochpunkt
	geplanter Tiefpunkt
	bestehende Ränder
	bestehender Zaun
	bestehendes Gelände/Böschung

Höhenystem:	DHHN2016 (Deutsches Haupthöhennetz 2016)
Koordinatensystem:	ETRS89 / UTM32 (Universale Transversale Mercator-Projektion Zone 32)

Anbindung an die Kranken-
hausstraße
soll grundsätzlich möglich sein,
wird jedoch nicht ausgearbeitet

Fläche könnte als
Ausgleichsfläche
genützt werden, dies
ist zu prüfen

die Breite der
Straßen ist zu prüfen

Leitungen und Bauwerke in
der Fläche der Ausgleichs-
fläche ist zu prüfen.

bestehendes Kanalsystem
in Eigentum der Gde.
Hettenshausen

Sickerversuch und Definition
des mittleren höchsten
Grundwasserstandes

lt. Stadt Pfaffenhofen ist
Krankenhausstraße ein
Privatweg, der Landkreis hat die Straße
im Erbbaurecht

bestehendes Kanalsystem
in Eigentum der Gde.
Hettenshausen

Außerer Ring der
Entwässerung

mind. wassergebundener
Weg (ohne Treppen, 2m)
unabhängig von der Straße in
der Ausgleichsfläche ist
naturschutzrechtlich und tech-
nisch zu prüfen

hier Ableitung in die Ilm falls
Versickerung nicht möglich

Vorabzug 27.07.2021

Nr.	Änderungen	geänd. am	Name	gepr. am	Name
VORENTWURF		Nicht zur Ausführung freigegeben!			
Vorhaben:	Erschließung BG "Östlich der Ilmtalklinik"	Projekt Nr.:	21.1176.N	Ident Nr.:	001-00
Vorhabensträger:	Gemeinde Hettenshausen	Plan Nr.:	1	Beilage Nr.:	
Maßstab:	1 : 500	Datum:	17.06.21	Name:	bat
Konzept - Kanalbau Lageplan		gez.	05.07.21	wöa	
		gepr.		bat	
 NIEDERLASSUNG: NEUTRAUBLING Pommernstraße 20 D-83073 Neutraubling FON +49 (0)94 01 92 11 - 0 FAX +49 (0)94 01 92 11 - 50 Internet: www.altmann-ingenieur.de e-mail: neutraubling@altmann-ingenieurs.de		Vorhabensträger: Gemeinde Hettenshausen Hauptstraße 65 85276 Hettenshausen			
Hettenshausen,		(Datum) (Unterschrift)			